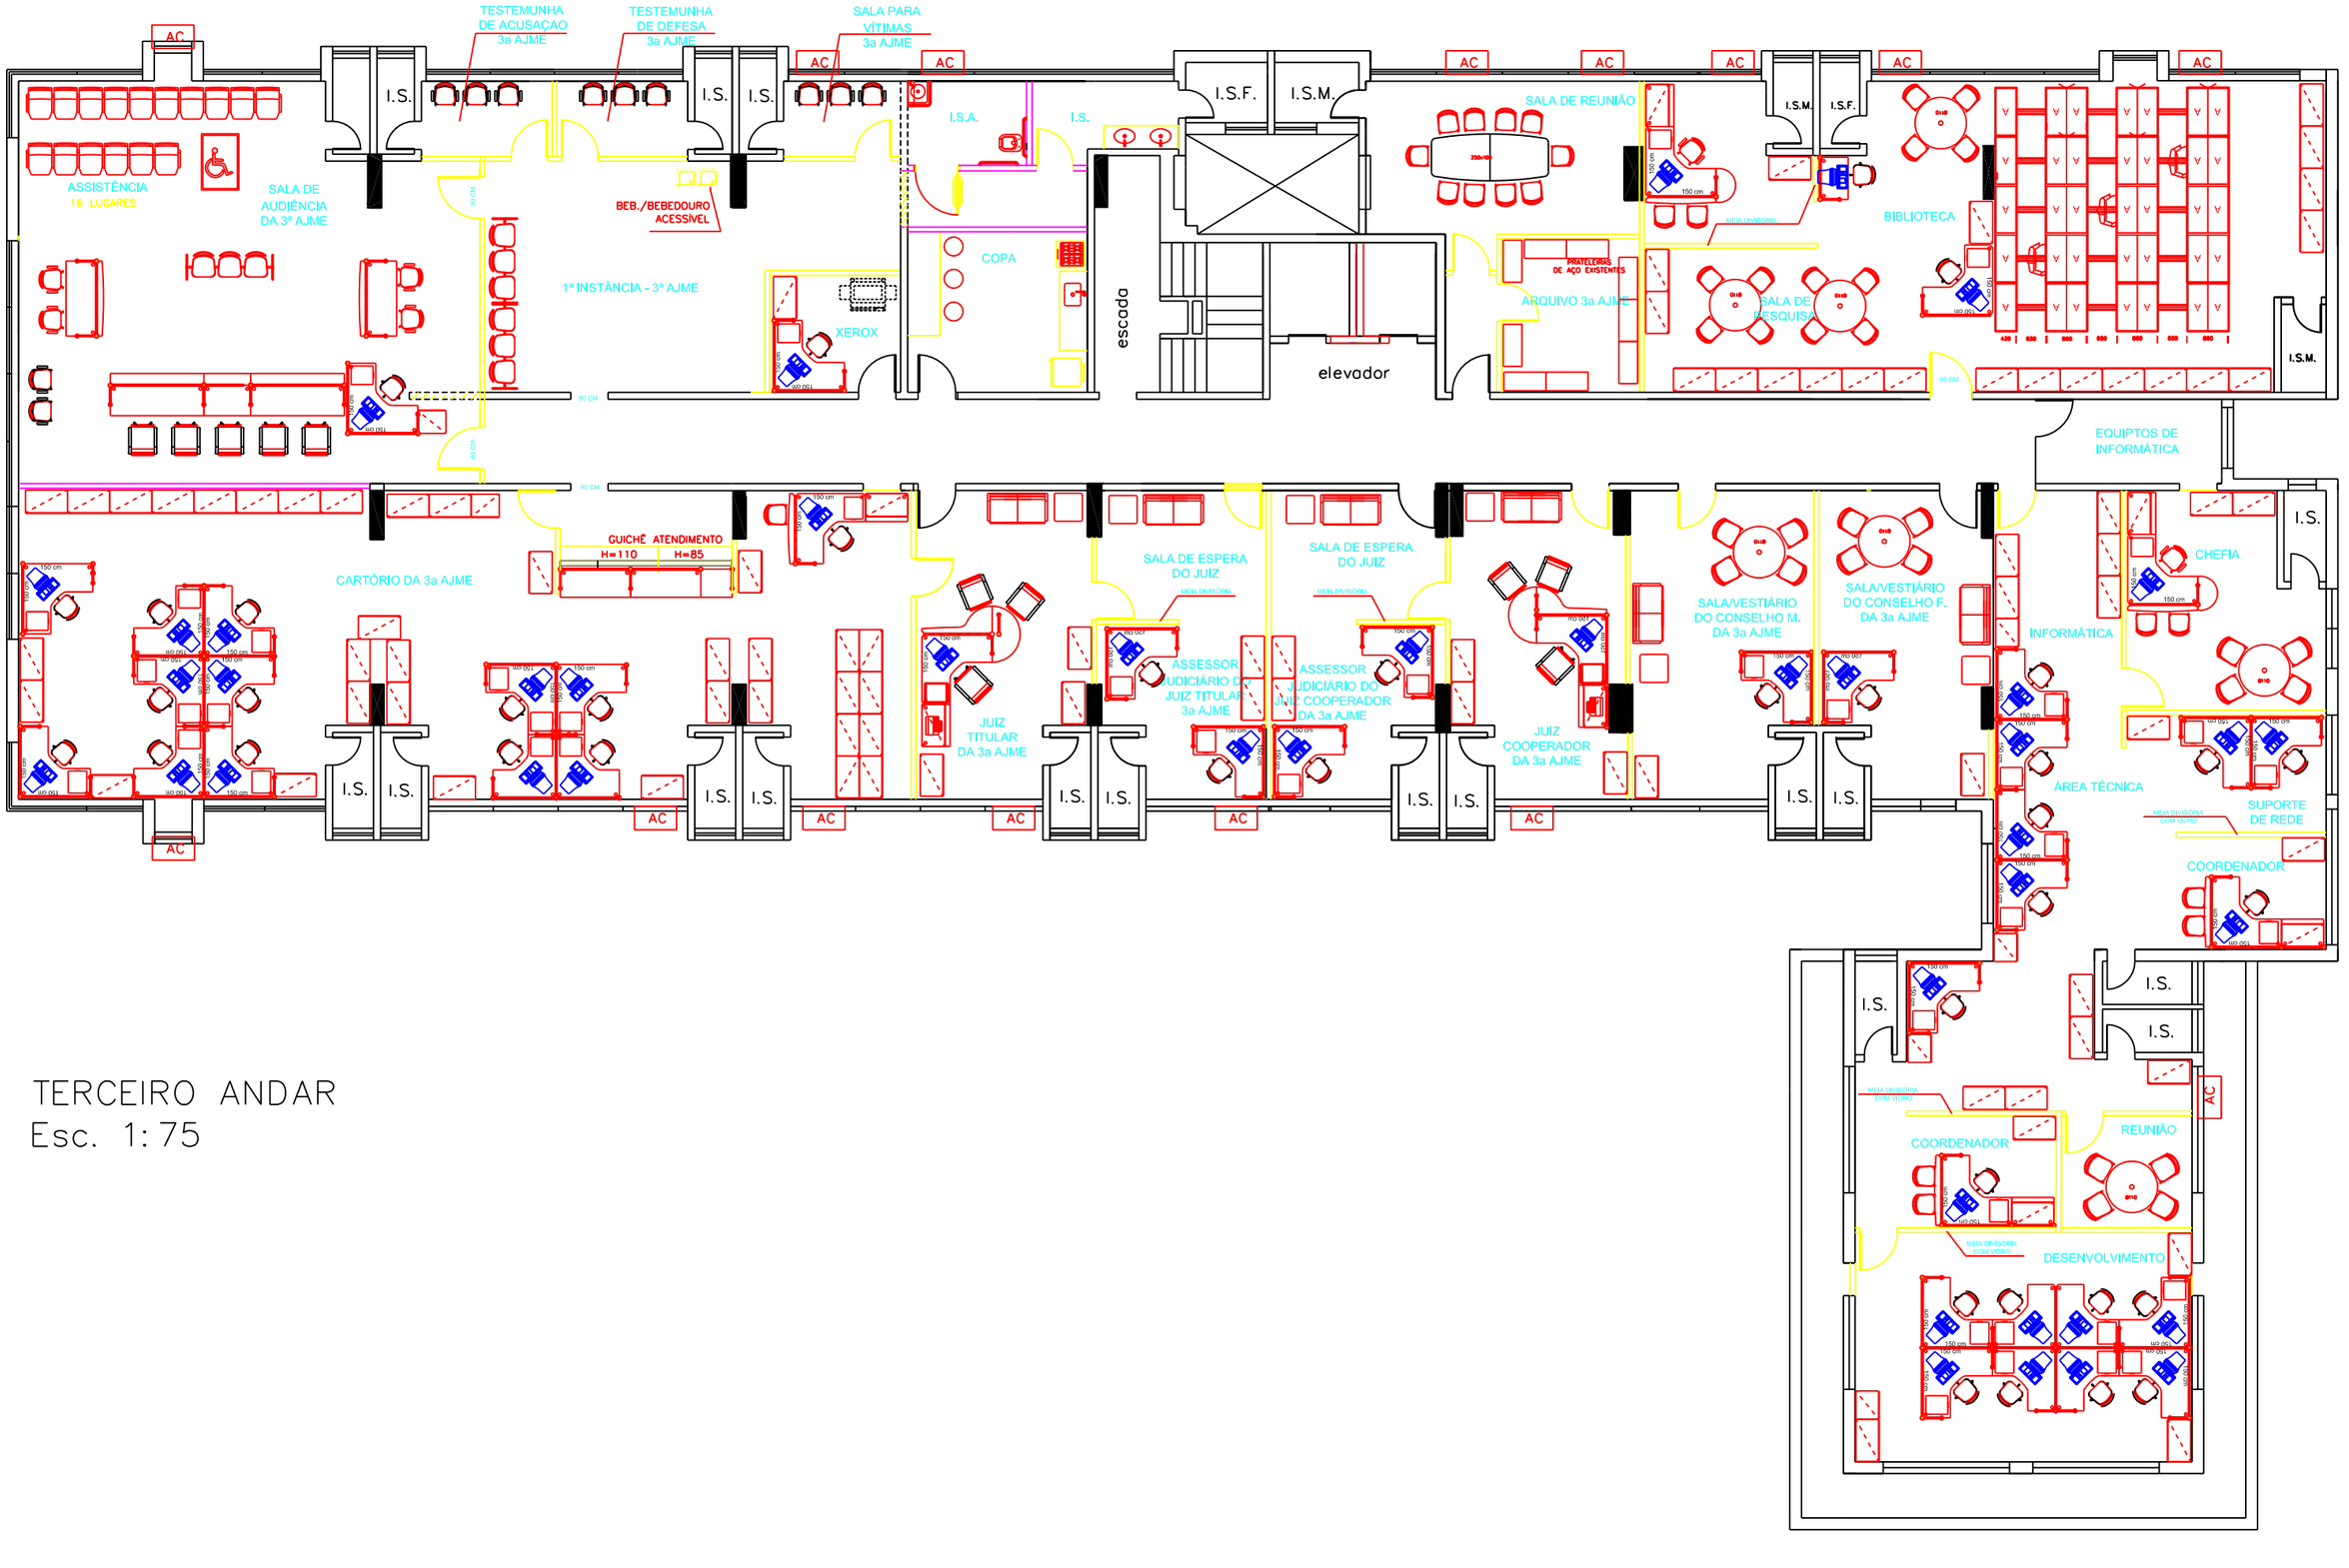

TERCEIRO ANDAR
Esc. 1:75